


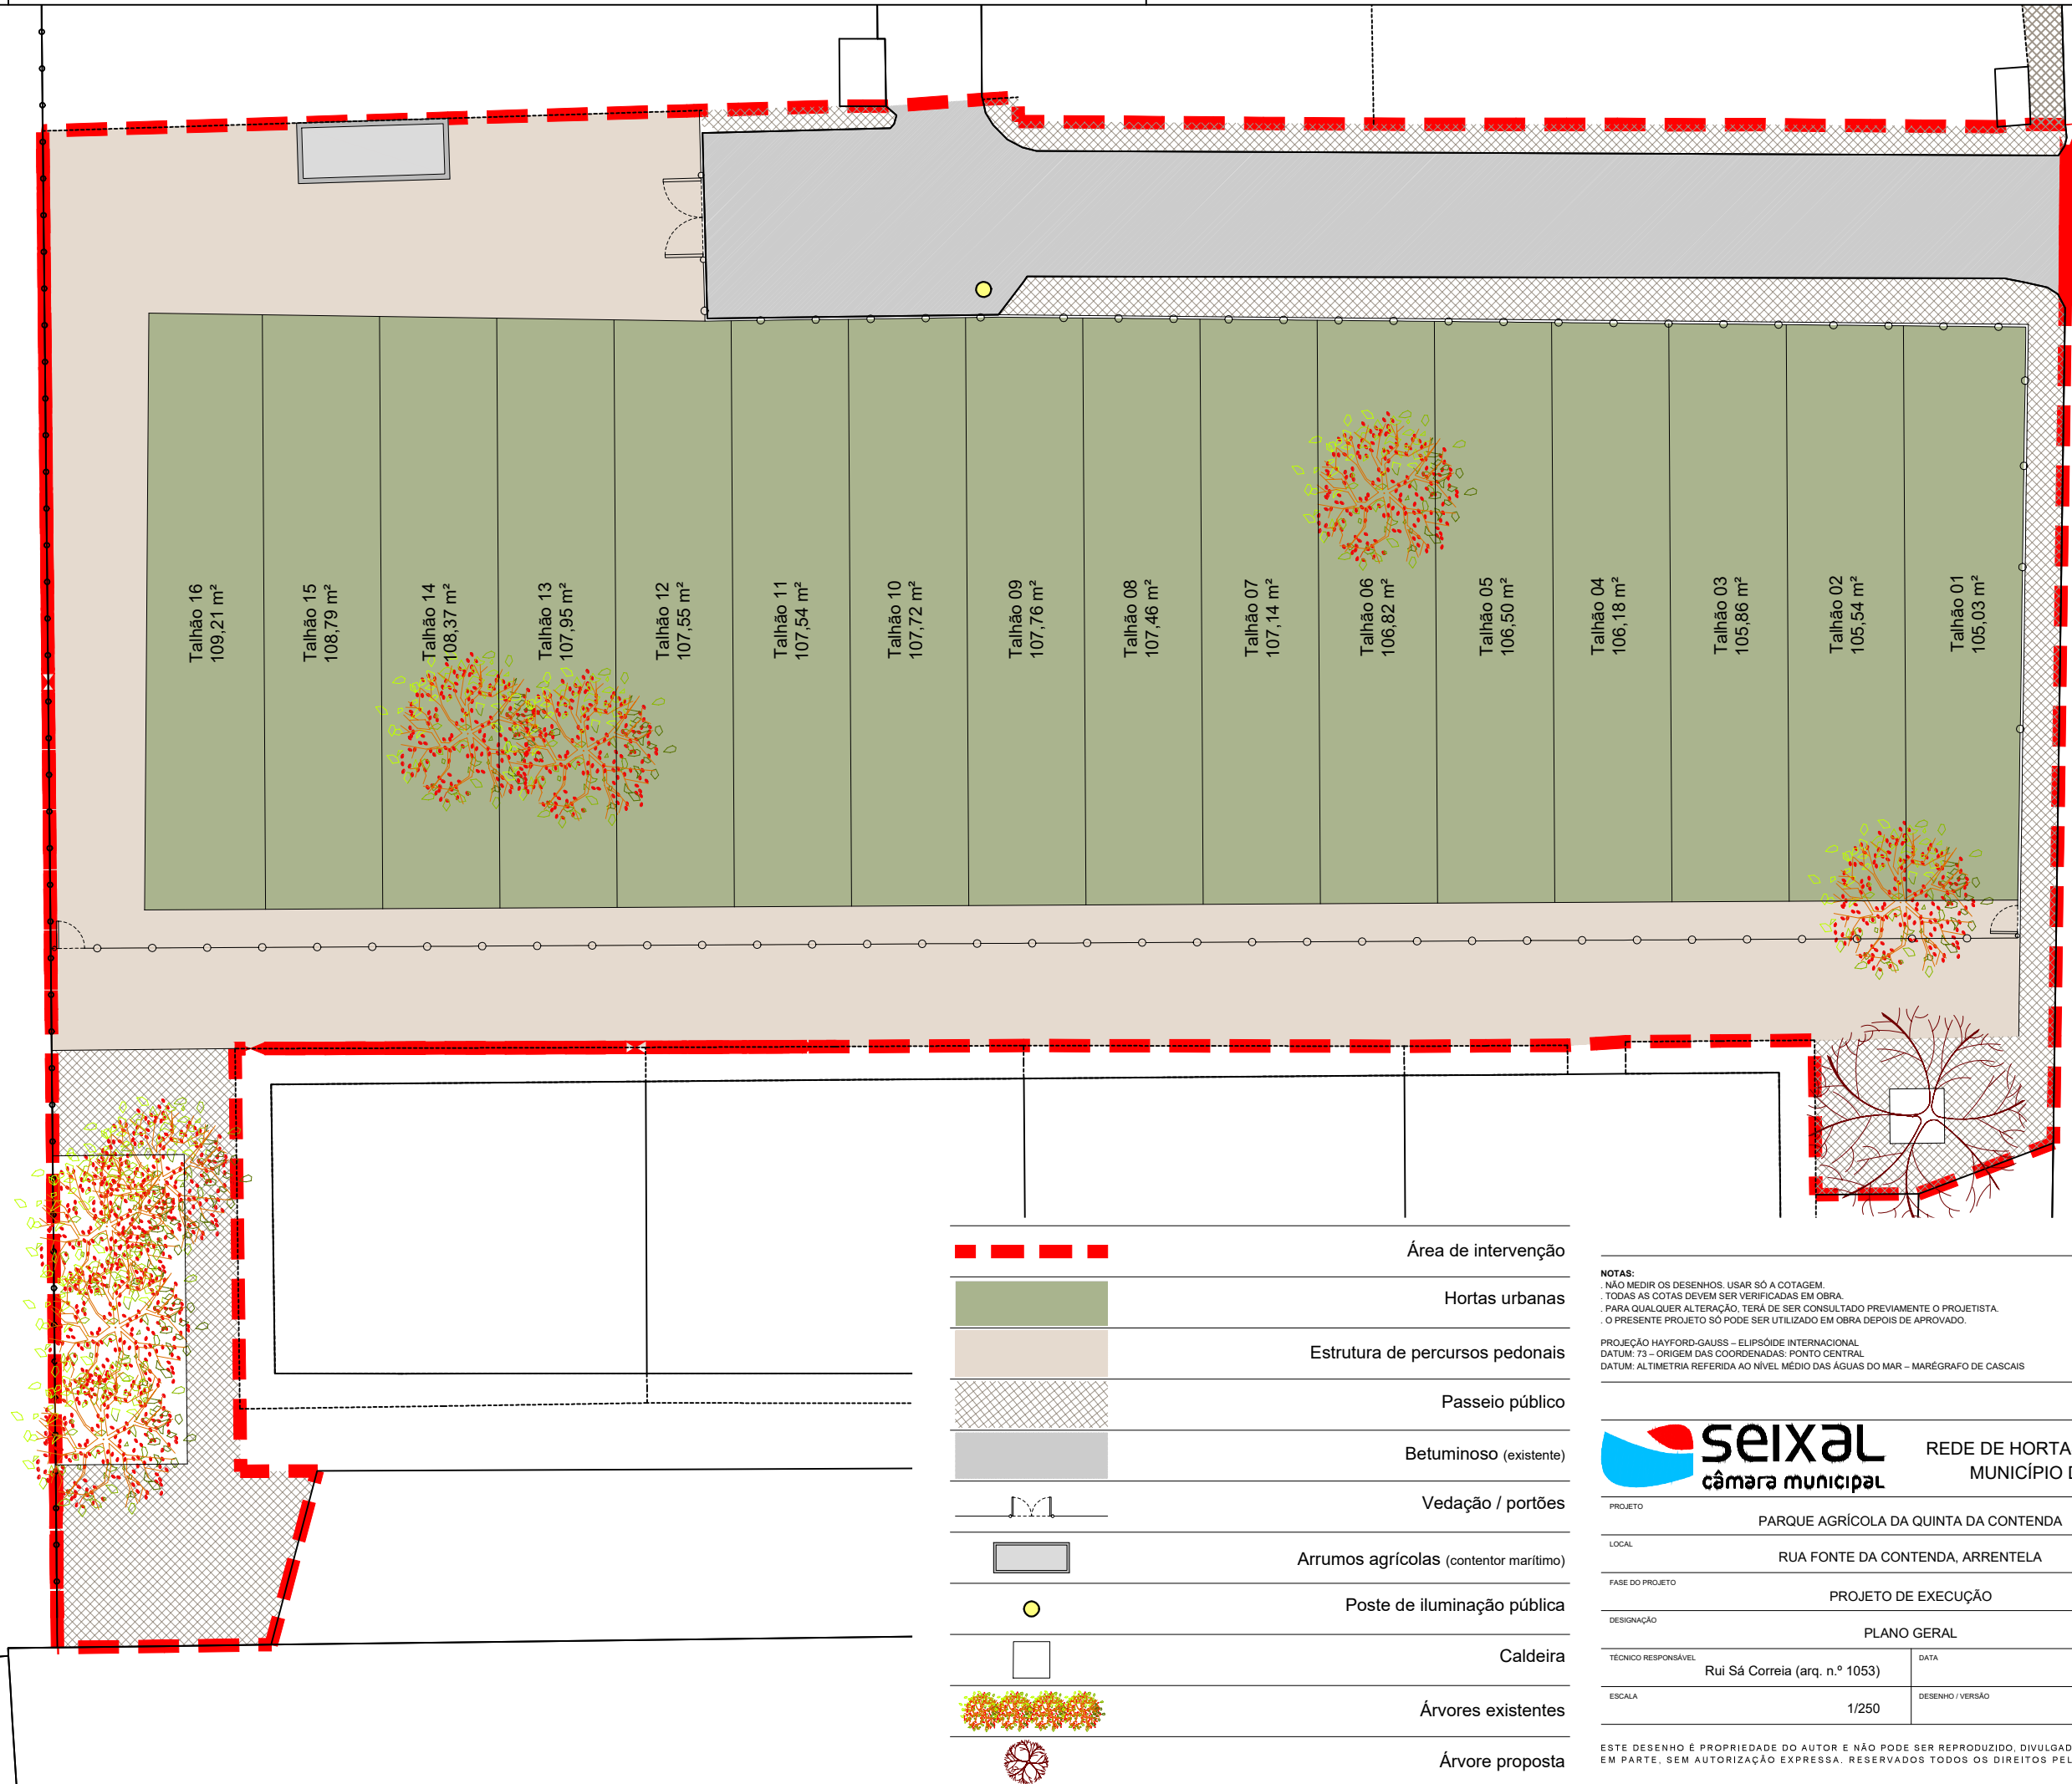

Área de intervenção

Hortas urbanas

Estrutura de percursos pedonais

Passeio público

Betuminoso (existente)

Vedação / portões

Arrumos agrícolas (contentor marítimo)

Poste de iluminação pública

Caldeira

Árvores existentes

Árvore proposta

NOTAS:

NÃO MEDIR OS DESENHOS. USAR SÓ A COTAGEM.

TODAS AS COTAS DEVEEM SER VERIFICADAS EM OBRA.

PARA QUALQUER ALTERAÇÃO, TERÁ DE SER CONSULTADO PREVIAMENTE O PROJETISTA.

O PRESENTE PROJETO SÓ PODE SER UTILIZADO EM OBRA DEPOIS DE APROVADO.

PROJEÇÃO HAYFORD-GAUSS – ELIPSÓIDE INTERNACIONAL

DATUM: 73 – ORIGEM DAS COORDENADAS: PONTO CENTRAL

DATUM: ALTIMETRIA REFERIDA AO NÍVEL MÉDIO DAS ÁGUAS DO MAR – MARÉGRAFO DE CASCAIS

REDE DE HORTAS URBANAS DO MUNICÍPIO DO SEIXAL

PROJETO

PARQUE AGRÍCOLA DA QUINTA DA CONTENTA

LOCAL

RUA FONTE DA CONTENTA, ARRENTELA

FASE DO PROJETO

PROJETO DE EXECUÇÃO

DESIGNAÇÃO

PLANO GERAL

TÉCNICO RESPONSÁVEL

Rui Sá Correia (arq. n.º 1053)

DATA

novembro 2025

ESCALA

1/250

DESENHO / VERSÃO

002 / B

ESTE DESENHO É PROPRIEDADE DO AUTOR E NÃO PODE SER REPRODUZIDO, DIVULGADO OU COPIADO, NO TODO OU EM PARTE, SEM AUTORIZAÇÃO EXPRESSA. RESERVADOS TODOS OS DIREITOS PELA LEGISLAÇÃO EM VIGOR.